
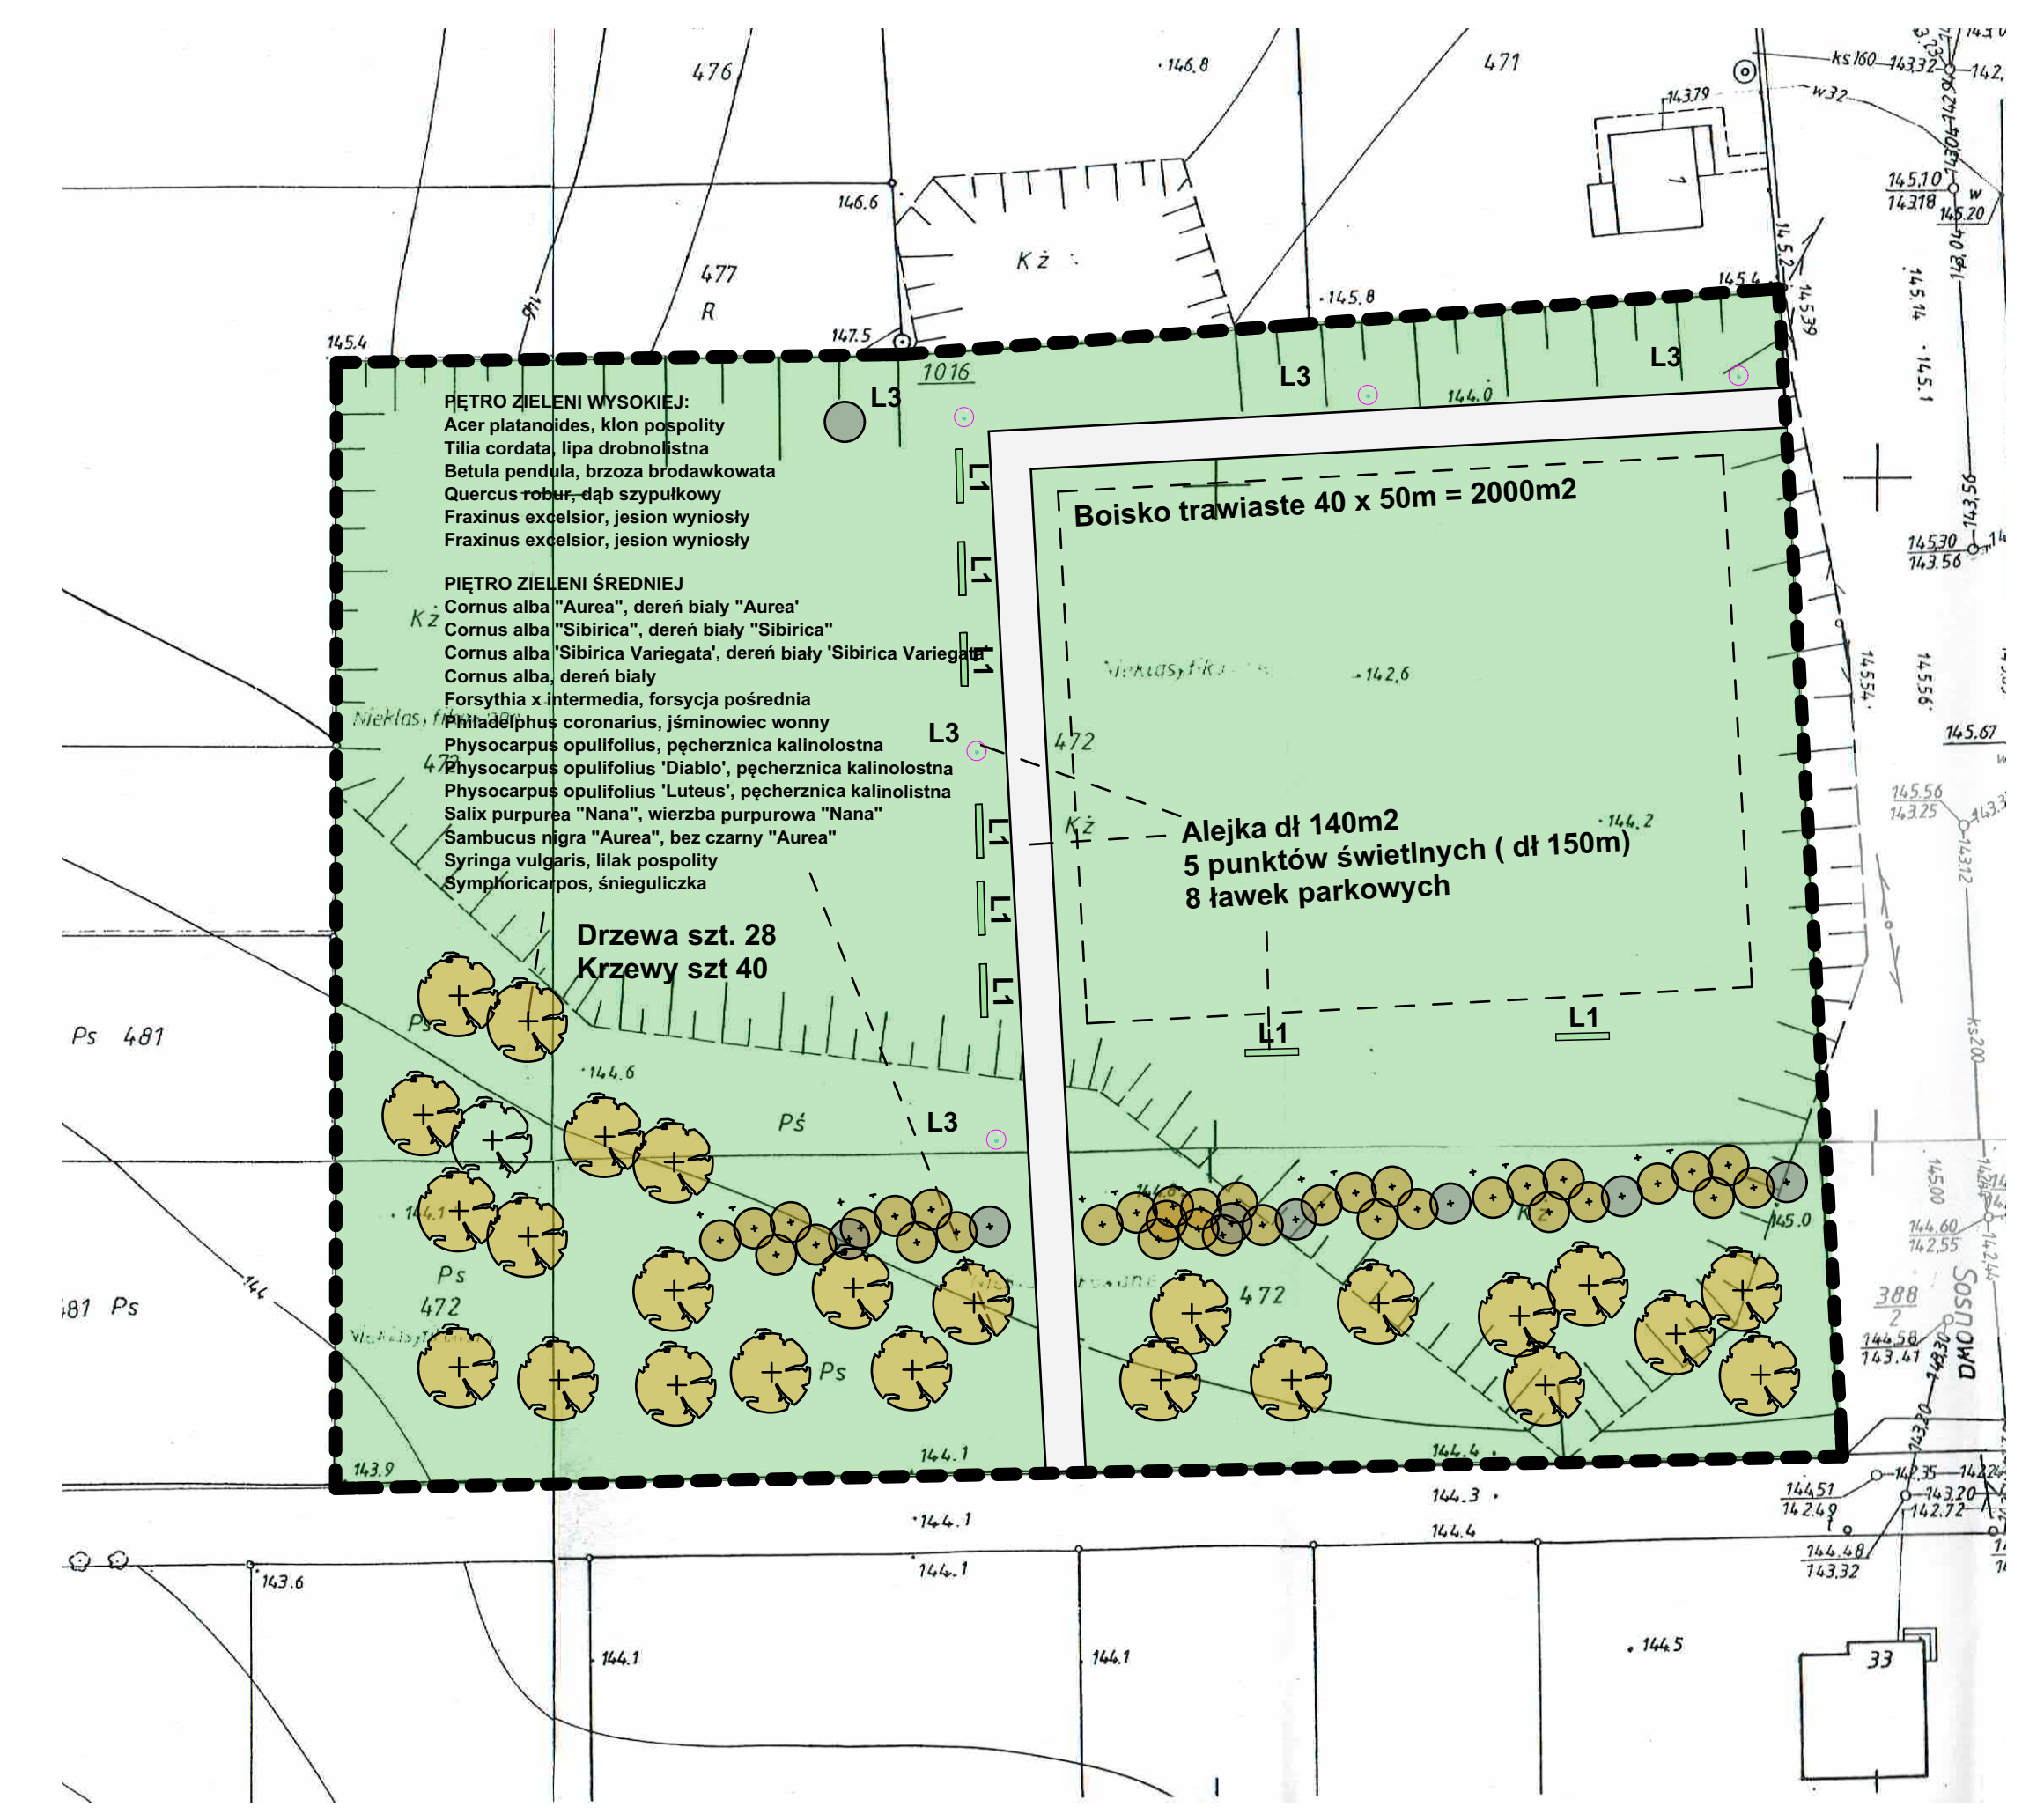
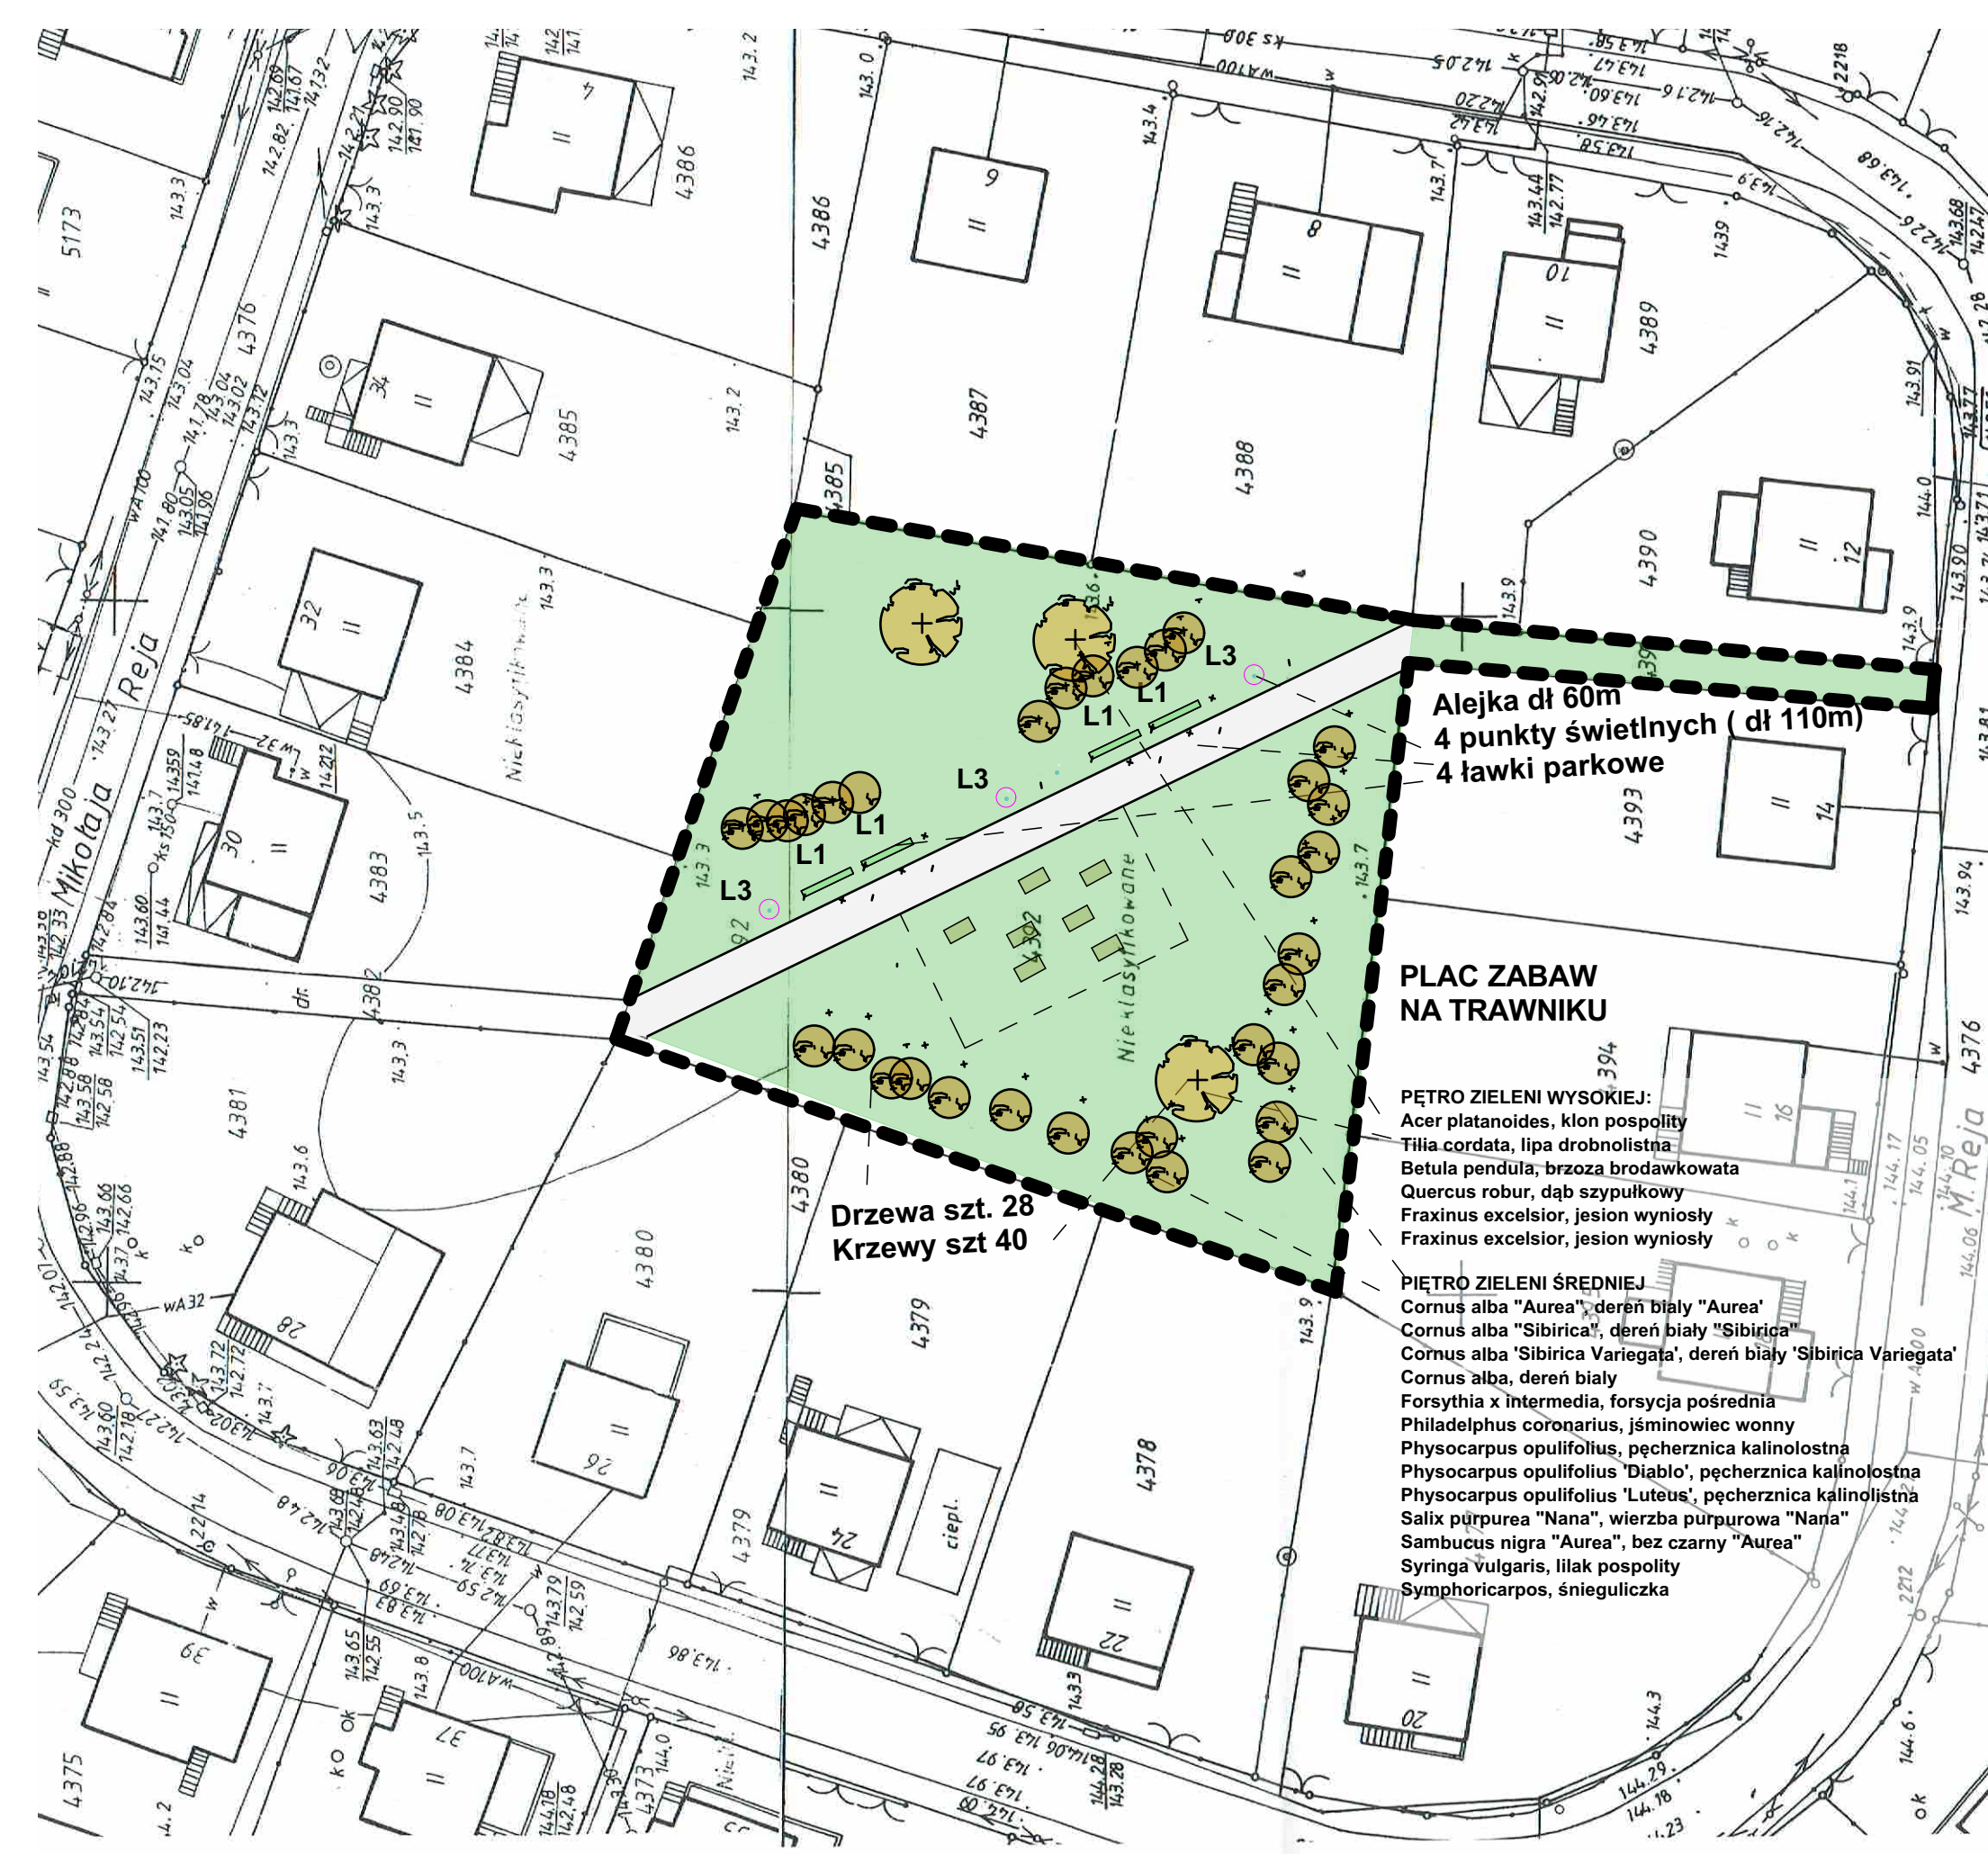


Zagospodarowanie i rozwój terenów zieleni w Bielsku Podlaskim.

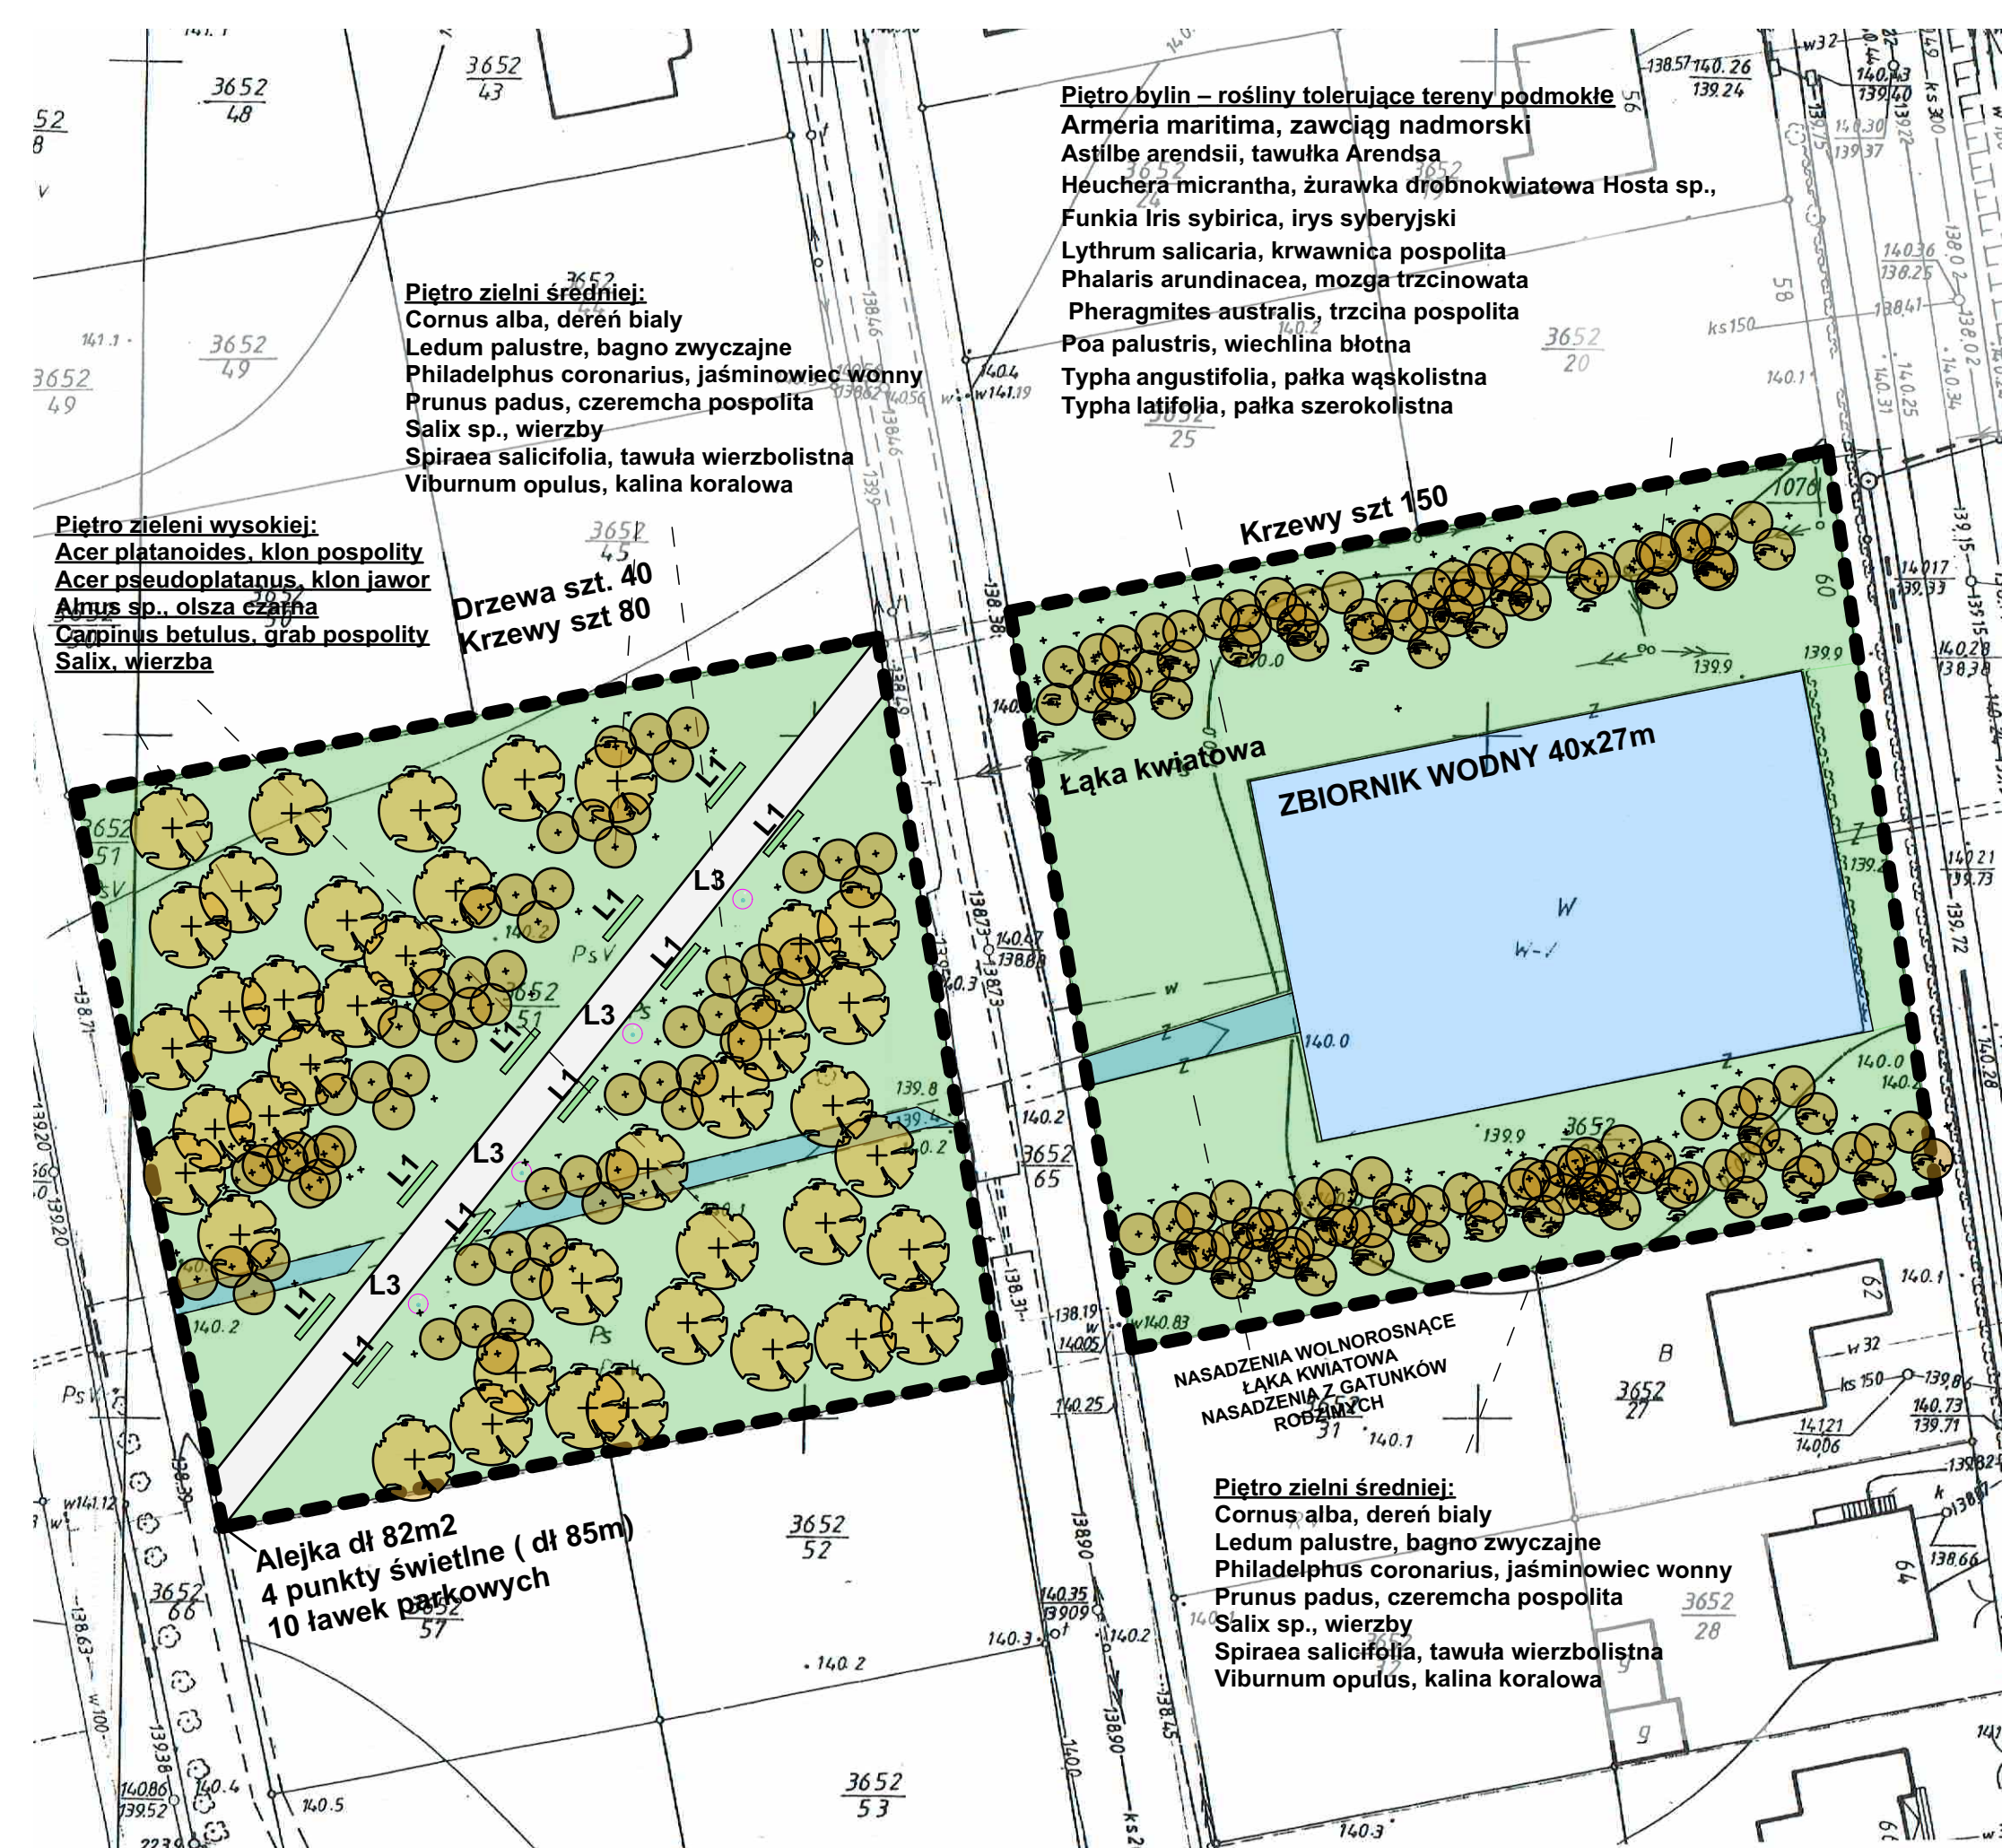

CZĘŚĆ IV – Teren przy ul. Sosnowej
 CZĘŚĆ V – Teren przy ul. Studziwodzkiej / Strzelniczej
 CZĘŚĆ VI – Teren przy ul. Reja.